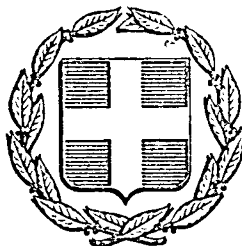


ΕΦΗΜΕΡΙΣ ΤΗΣ ΚΥΒΕΡΝΗΣΕΩΣ
ΤΗΣ ΕΛΛΗΝΙΚΗΣ ΔΗΜΟΚΡΑΤΙΑΣ

ΕΝ ΑΘΗΝΑΙΣ ΤΗι 8 ΝΟΕΜΒΡΙΟΥ 1977 | ΤΕΥΧΟΣ ΤΕΤΑΡΤΟΝ | ΑΡΙΘΜΟΣ ΦΥΛΛΟΥ 4.9

ΠΕΡΙΕΧΟΜΕΝΑ

ΠΡΑΞΕΙΣ ΥΠΟΥΡΓΙΚΟΥ ΣΥΜΒΟΥΛΙΟΥ

(1)

Πρᾶξις ὑπ' ἀριθ. 1703, τῆς 29ης Ὀκτωβρίου 1977

Περὶ δημιουργίας ζώνης παραλίας εἰς θέσιν «ΜΠΑΡΜΠΑΤΙ» Ν. Κερκύρας πρὸ ἰδιοκτησίας Ἀφῶν Κεφαλᾶ.

Η ΤΡΙΜΕΛΗΣ ΕΞ ΥΠΟΥΡΓΩΝ ΕΠΙΤΡΟΠΗ

Λαβοῦσα ὑπ' ὄψιν:

1. Τὴν ὑπ' ἀριθ. 135/29.7.1974 πρᾶξιν τοῦ Ὑπουργικοῦ Συμβουλίου «περὶ συστάσεως Τριμελοῦς ἐξ Ὑπουργῶν Ἐπιτροπῆς».
2. Τὴν ὑπ' ἀριθ. 900/17.5.1975 ἐγκύκλιον «περὶ λειτουργίας καὶ ἁρμοδιοτήτων τῆς Τριμελοῦς ἐξ Ὑπουργῶν Ἐπιτροπῆς».
3. Τὰς διατάξεις τοῦ ἄρθρου 6 τοῦ Α.Ν. 2344/1940 «περὶ αἰγιαλοῦ καὶ παραλίας».
4. Τὴν ὑπ' ἀριθ. Κ. 9744/443 ἀπὸ 10 Ὀκτωβρίου 1977 πρότασιν τοῦ Ὑπουργείου Οἰκονομικῶν, περὶ δημιουργίας ζώνης παραλίας εἰς θέσιν «ΜΠΑΡΜΠΑΤΙ» Ν. Κερκύρας, πρὸ ἰδιοκτησίας Ἀφῶν Κεφαλᾶ.
5. Τὴν ἀπὸ 28.5.1976 ἔκθεσιν τῆς προβλεπομένης ὑπὸ τοῦ ἄρθρου 5 τοῦ Α.Ν. 263/1968 Ἐπιτροπῆς, περὶ καθορισμοῦ τῶν ὁρίων αἰγιαλοῦ καὶ παραλίας εἰς τὴν ἀνωτέρω περιοχήν, ὡς ταῦτα εἰκονίζονται ἐπὶ τοῦ συνοδεύοντος τὴν ἔκθεσιν ταύτην διαγράμματος, ὑπὸ κλίμακα 1:500, τοῦ μηχανικοῦ Πάνου Καραπάνου, θεωρηθέντος τὴν 28.5.1976 ὑπὸ τῆς Διευθύνσεως Τεχνικῶν Ὑπηρεσιῶν τοῦ Νομοῦ Κερκύρας.
6. Τὴν διατυπωθεῖσαν, διὰ τοῦ ὑπ' ἀριθ. Φ. 187.2/183/1977 ἀπὸ 5 Ἀπριλίου 1977 ἐγγράφου, σύμφωνον γνώμην τοῦ Ἀρχηγείου Ναυτικοῦ καὶ
7. Τὴν ὑπ' ἀριθ. 8803/8.7.1977 ἀπόφασιν τοῦ Νομάρχου Κερκύρας, διὰ τῆς ὁποίας ἐπεκυρώθη ἡ προαναφερθεῖσα ἔκθεσις τῆς Ἐπιτροπῆς τοῦ ἄρθρου 5 τοῦ Α.Ν. 263/1968 καὶ τὸ συνοδεῦον ταύτην διάγραμμα, ἀποφασίζει:

Ἀποδέχεται τὴν ὑπ' ἀριθ. Κ. 9744/443 ἀπὸ 10 Ὀκτωβρίου 1977 πρότασιν τοῦ Ὑπουργείου Οἰκονομικῶν καὶ ἐγκρίνει τὴν δημιουργίαν ζώνης παραλίας εἰς θέσιν «ΜΠΑΡ-

ΜΠΑΤΙ» Ν. Κερκύρας, πρὸ ἰδιοκτησίας Ἀφῶν Κεραλᾶ, ὡς καθωρίσθη αὕτη ὑπὸ τῆς κατὰ τὸ ἄρθρον 5 τοῦ Α.Ν. 263/1968 Ἐπιτροπῆς καὶ ἀπεικονίζεται εἰς τὸ προμνημονευόμενον διάγραμμα, τὸ συνοδεῦον τὴν ἀπὸ 28 Μαΐου 1976 ἔκθεσιν ταύτης.

Ἡ παροῦσα δημοσιευθήτω διὰ τῆς Ἐφημερίδος τῆς Κυβερνήσεως.

Ὁ Πρόεδρος
Κ. Α. ΤΡΥΠΑΝΗΣ

Τὰ Μέλη
Σ. ΓΑΓΓΑΣ
Γ. ΒΟΓΙΑΤΖΗΣ

Ἀκριβὲς ἀντίγραφον
Ὁ Γραμματεὺς
Σ. Κ. ΜΠΑΛΤΑΣ

ΑΠΑΛΛΟΤΡΙΩΣΕΙΣ

ΑΠΟΦΑΣΕΙΣ

Ἀριθ. 12693 (2)

Περὶ ἐπικυρώσεως ἐκθέσεως καθορισμοῦ ὁριογραμμῆς αἰγιαλοῦ καὶ παραλίας εἰς θέσιν «ΤΖΑΚΙ» Μπενιτσῶν Κερκύρας πρὸ ἰδιοκτησίας Α. Κανδηλώρου.

Ο ΝΟΜΑΡΧΗΣ ΚΕΡΚΥΡΑΣ

Ἔχοντες ὑπ' ὄψει:

1) Τὰς διατάξεις α) τοῦ ἄρθρου 1 τοῦ Ν. 3200/1955 «περὶ Διοικητικῆς ἀποκεντρώσεως», β) τοῦ ἀπὸ 11/12.11.1929 Δ/τος «περὶ Διοικήσεως Δημοσίων Κτημάτων», γ) τῶν ἄρθρων 1 καὶ 3 τοῦ Α.Ν. 2344/1940 «περὶ αἰγιαλοῦ καὶ παραλίας», καὶ δ) τοῦ ἄρθρου 5 τοῦ Α.Ν. 263/1968 «περὶ τροποποιήσεως καὶ συμπληρώσεως τῶν διατάξεων περὶ Δημ. Κτημάτων».

2) Τὴν ἀπὸ 4 Αὐγούστου 1977 ἔκθεσιν τῆς κατὰ τὸ ἄρθρον 10 τοῦ Α.Ν. 1540/1938 (ὡς τοῦτο ἀντικατεστάθη διὰ τοῦ ἄρθρου 5 παραγρ. 2 τοῦ Α.Ν. 263/1968) Ἐπιτροπῆς καθορισμοῦ ὁριογραμμῆς αἰγιαλοῦ καὶ παραλίας, μετὰ τοῦ συνοδεύοντος τὴν ἔκθεσιν ταύτην τοπογραφικοῦ διαγράμματος (συντεταγμένου καὶ τεθεωρημένου ὑπὸ τῆς Δ/νσεως Τεχν. Ὑπηρεσιῶν Νομοῦ Κερκύρας) τῆς περιοχῆς «ΤΖΑΚΙ» Μπενιτσῶν Κερκύρας.

3) Τὴν σύμφωνον γνώμην τοῦ Ἀρχηγείου Ναυτικοῦ διατυπωθεῖσαν διὰ τοῦ ὑπ' ἀριθ. πρωτ. Φ. 187.2/490/77 ἀπὸ 12.10.1977 ἐγγράφου του, ἀποφασίζομεν:

Ἐπικυροῦμεν τὴν ἀπὸ 4 Αὐγούστου 1977 ἔκθεσιν τῆς κατ' ἄρθρον 5 παραγρ. 2 τοῦ Α.Ν. 263/1968 Ἐπιτροπῆς καθορισμοῦ τῆς ὁριογραμμῆς αἰγιαλοῦ καὶ παραλίας εἰς θέσιν «ΤΖΑΚΙ» Μπενιτσῶν Κερκύρας, πρὸ τῆς ἰδιοκτησίας Ἀντωνίου Κανδηλώρου, ὡς καὶ τὸ συνοδεῦον τὴν ἔκθεσιν ταύτην τοπογραφικὸν διάγραμμα εἰς ὃ ἔχει χαραχθῆ δι' ἐρυθρᾶς γραμμῆς ἡ ὁριογραμμὴ τοῦ αἰγιαλοῦ καὶ διὰ κιτρίνης ἡ τῆς παραλίας.

Ἡ παροῦσα ὡς καὶ ἡ ἀπὸ 4 Αὐγούστου 1977 ἔκθεσις τῆς ἀνωτέρω Ἐπιτροπῆς μετὰ τοῦ συνοδεύοντος ταύτην τοπογραφικοῦ διαγράμματος δημοσιευθήτω διὰ τῆς Ἐφημερίδος τῆς Κυβερνήσεως.

Ἐν Κερκύρᾳ τῇ 13 Ὀκτωβρίου 1977

Ὁ Νομάρχης
ΑΘ. Ν. ΡΑΠΤΗΣ

ΕΚΘΕΣΙΣ

Καθορισμοῦ (τὸ πρῶτον) ὁρίων αἰγιαλοῦ καὶ παραλίας εἰς θέσιν «Γάαινα» περιοχῆς Τζάκι Μπενιτσῶν Ν. Κερκύρας πρὸ ἰδιοκτησίας Ἀντ. Κανδηλώρου.

Ἐν Κερκύρᾳ σήμερον τὴν 4.8.1977 ἡ κατὰ Νόμον ἁρμοδία ἐπιτροπὴ ἀποτελουμένη ἐκ τῶν: 1) Γεωργίου Παπανικολάου, Οἰκον. Ἐφόρου Κερκύρας, 2) Χρήστου Τσαρούχη, Πλωτάρχου (Λ.Σ.) Κεντρ. Λιμενάρχου Κερκύρας, 3) Ἀλεξ. Δεσύλλα, Πολιτικοῦ Μηχανικοῦ ΔΕ ἐπὶ 6ῳ β. Πρ/νου ΤΕΒΕ καὶ ΠΕ Δ/νσεως Τ.Υ.Ν. Κερκύρας.

Συνελθοῦσα ἐν τῷ καταστήματι τῆς Οἰκον. Ἐφορίας Κερκύρας καὶ λαβοῦσα ὑπ' ὄψιν:

α) Τὴν ἀπὸ 24.6.75 ὑποβληθεῖσαν αἴτησιν τοῦ Ἀντωνίου Κανδηλώρου περὶ καθορισμοῦ ὁριογραμμῶν αἰγιαλοῦ καὶ παραλίας εἰς θέσιν «Γάαινα» περιοχῆς τζάκι Μπενιτσῶν Ν. Κερκύρας καὶ πρὸ τῆς ἐκεῖσε ἰδιοκτησίας του.

β) Τὸ τοπογραφικὸ διάγραμμα ὑπὸ κλίμακα 1:500 τῆς ἀνωτέρω περιοχῆς συνταχθὲν ἐκ νέου ὑπὸ τοῦ Πολ. Μηχανικοῦ ἐπὶ συμβάσει παρὰ τῇ Δ.Τ.Υ.Ν. Κερκύρας Ἰωάννου Ἀργυροῦ καὶ τεθεωρημένον ὑπὸ τῆς Δ.Τ.Υ.Ν. Κερκύρας.

γ) Τὰς διατάξεις τοῦ Α.Ν. 2344/40 «περὶ αἰγιαλοῦ καὶ παραλίας» ὡς συνεπληρώθη καὶ ἐτροποποιήθη μεταγενεστέρως διὰ τῆς ὑπ' ἀριθ. Δ 4172/253 ΠΟΛ. 186/28.6.77.

δ) Τὰ ἐκ τῆς διενεργηθείσης τὴν 8.7.1975 αὐτοψίας προκύψαντα στοιχεῖα, παραμένοντα τὰ αὐτὰ καὶ σήμερον 4.8.77.

ε) Τὸ ὑπ' ἀριθ. Φ. 187/2/433/ἀρ. σχ. 3594/30.12.1975 ἔγγραφον τοῦ ΑΝ/2ου Ε.Γ./43 διὰ τοῦ ὁποίου διατυποῦται ἡ γνώμη τοῦ ΑΝ ὡς πρὸς τὰς ὑπὸ καθορισμὸν ὁριογραμμὰς αἰγιαλοῦ καὶ παραλίας, ἀποφασίζει:

Καθορίζει ἐπὶ τοῦ ὡς ἄνω β) τοπογραφικοῦ διαγράμματος:

1) Διὰ συνεχοῦς ἐρυθρᾶς γραμμῆς τὸ ὅριον αἰγιαλοῦ.
2) Διὰ συνεχοῦς κιτρίνης γραμμῆς τὸ ὅριον παραλίας.

Ἀναλυτικώτερον:

1) Ὡ ὁριογραμμὴ αἰγιαλοῦ ὁρίζεται ἡ πολυγωνικὴ τῶν κορυφῶν 1, 2, 3, 4, 5, 6, 7, 8, 9, 10, 11, 12, 13, 14, 15, 16, αἵτινες ἐξασφαλίζονται ὡς κατωτέρω:

Ἡ κορυφὴ 1 εἰς ἀποστάσεις 36,00 μ., 25,00 μ. ἀντιστοίχως ἐκ τοῦ ἄκρου παρακειμένης ἐξέδρας ἐκ σκυροδέματος καὶ τοῦ ἄκρου παρακειμένης κλίμακος πρὸς τὸν αἰγιαλόν.

Ἡ κορυφὴ 2 εἰς ἀποστάσεις 15.00 μ., 11,50 μ., 18,50 μ. ἀντιστοίχως ἐκ τῆς κορυφῆς 1, τοῦ μέσου τῆς 7ης ἐκ τῶν κάτω βαθμίδος παρακειμένης ἐκ σκυροδέματος κλίμακος καὶ τοῦ ἄκρου ὑπερκειμένου τοίχου ἀντιστηρίξεως.

Ἡ κορυφὴ 3 ταὐτίζεται μὲ τὸ μέσον τῆς 17ης ἐκ τῶν κάτω βαθμίδος κλίμακος ἐκ σκυροδέματος ἐπὶ τῆς προεκτάσεως τοῦ εὐθυγράμμου τμήματος τοῦ καθοριζομένου ὑπὸ τῆς κορυφῆς 2 καὶ τῆς 7ης ἐκ τῶν κάτω βαθμίδος τῆς ἑτέρας κλίμακος.

Ἡ κορυφὴ 4 ὁρίζεται ἀπὸ λιθοδμήτου τοίχου ἀντιστηρίξεως εἰς ἀπόστασιν 12,00 μ. ἐκ τῆς μιᾶς γωνίας αὐτοῦ καὶ 23,00 μ. ἐκ τῆς ἄλλης γωνίας.

Ἡ κορυφὴ 5 ὁρίζεται ἀπὸ λιθοδμήτου τοίχου ἀντιστηρίξεως εἰς ἀπόστασιν 20.00 μ. καὶ 6,00 μ.

Ἡ κορυφὴ 6 ὁρίζεται ἐκ τῆς κορυφῆς 5 καὶ κορυφῆς 7 εἰς ἀποστάσεις 23.50 καὶ 9.00 μ. ἀντιστοίχως.

Ἡ κορυφὴ 7 ὁρίζεται ἐκ τῆς γωνίας λιθοδμήτου τοίχου παραλλήλου τοίχου πρὸς τὴν ἀκτήν.

Ἡ κορυφὴ 8 ὁρίζεται ἐκ τῶν κορυφῶν 7 καὶ 9 εἰς ἀποστάσεις 20.50 καὶ 14.00 μ. ἀντιστοίχως.

Ἡ κορυφὴ 9 ὁρίζεται ἀπὸ σταθεροὺς βράχους καὶ εἰς ἀποστάσεις 8.50 μ., 7.00 μ. ἀντιστοίχως.

Ἡ κορυφὴ 10 ὁρίζεται ἐπὶ τῆς κλιτύος βραχώδους πρανοῦς καὶ εἰς ἀπόστασιν 43,00 μ. καὶ 34,50 μ. ἀντιστοίχως ἐκ τῆς κορυφῆς 9 καὶ ὑπερκειμένην στύλου ΔΕΗ.

Ἡ κορυφὴ 11 ὁρίζεται ἐκ τῆς σ. 2 ἥτις εἶναι καὶ ἡ κορυφὴ 12 καὶ ἐκ βράχου εἰς ἀποστάσεις 34.00 καὶ 45.00 μ. ἀντιστοίχως.

Ἡ κορυφὴ 12 ταυτίζεται μὲ τὴν ἐπισημανθεῖσαν στάσιν Σ2.

Ἡ κορυφὴ 13 ὁρίζεται ἐπὶ τῆς ὀφρύος ἡμιβραχώδους ἐδάφους καὶ εἰς ἀποστάσεις 29.00 μ., 28.00 μ., 21.00 μ. ἀντιστοίχως ἐκ τοῦ ἄκρου παρακειμένης ἐξέδρας ἐκ σκυροδέμα-

τος παρακειμένης λιθοδμήτου κλίμακος καὶ τῆς κορυφῆς 12.

Ἡ κορυφὴ 14 ταυτίζεται μὲ τὴν Ν.Δ. γωνίαν τοῦ πλατυσκάλου τῆς ἑπομένης λιθοδμήτου κλίμακος.


Ἡ κορυφὴ 15 ὁρίζεται ἐκ τῆς κορυφῆς 16 καὶ ἐκ τοῦ ἄκρου ὑπερκειμένου ἀντιστηρίζοντος τὴν ὁδὸν τοίχου ἐκ σκυροδέματος εἰς ἀποστάσεις 28.00 μ. καὶ 43.50 μ. ἀντιστοίχως.


Ἡ κορυφὴ 16 ὁρίζεται εἰς ἀποστάσεις 105.00 μ., 60.00 μ. ἀντιστοίχως ἐκ τῆς κορυφῆς 14 καὶ τοῦ ἄκρου ὑπερκειμένου ἀντιστηρίζοντος τὴν ὁδὸν τοίχου ἐκ σκυροδέματος.

2) Ὡς ὁριογραμμὴ παραλίας ὁρίζεται ἡ πολυγωνικὴ τῶν κορυφῶν 1΄, 2΄, 3΄, 4΄, 5΄, 6΄, 7΄, 8΄, 9΄, 10΄, 11΄, 12΄, 13΄, 14΄ τῶν ἀντιστοίχων εὐθυγράμμων τμημάτων καθοριζομένων ἑνιαίως εἰς ἀπόστασιν 10 μ. ἐκ τῶν ἀντιστοίχων τοῦ αἰγιαλοῦ, πλὴν τοῦ τμήματος ἀπὸ κορυφὴν 9 καὶ κορυφὴν 12 ὅπου ἡ ἀπόστασις αὐτὴ εἶναι 12,00 μ. καὶ τῆς ἀποστάσεως ἀπὸ κορυφὴν 4 ἕως κορυφὴν 5΄, ὅπου ἡ ἀπόστασις εἶναι 7.00 μ.

Τῆς οὕτω καθοριζομένης λωρίδος παραλίας ἐξαιροῦνται τὰ ἐν αὐτῷ περιλαμβανόμενα κτίσματα ἢ τμήματα κτισμάτων συμφώνως τῷ ἄρθρῳ 5 (παρ. 1 Α.Ν. 2344/40 καὶ γνωμ.δοτήσει Ν.Σ.Κ. 630/64.

Τὰ μέλη τῆς ἐπιτροπῆς
ΓΕΩΡΓ. ΠΑΠΑΝΙΚΟΛΑΟΥ — ΧΡ. ΤΣΑΡΟΥΧΗΣ
ΑΛΕΞ. ΔΕΣΥΛΛΑΣ

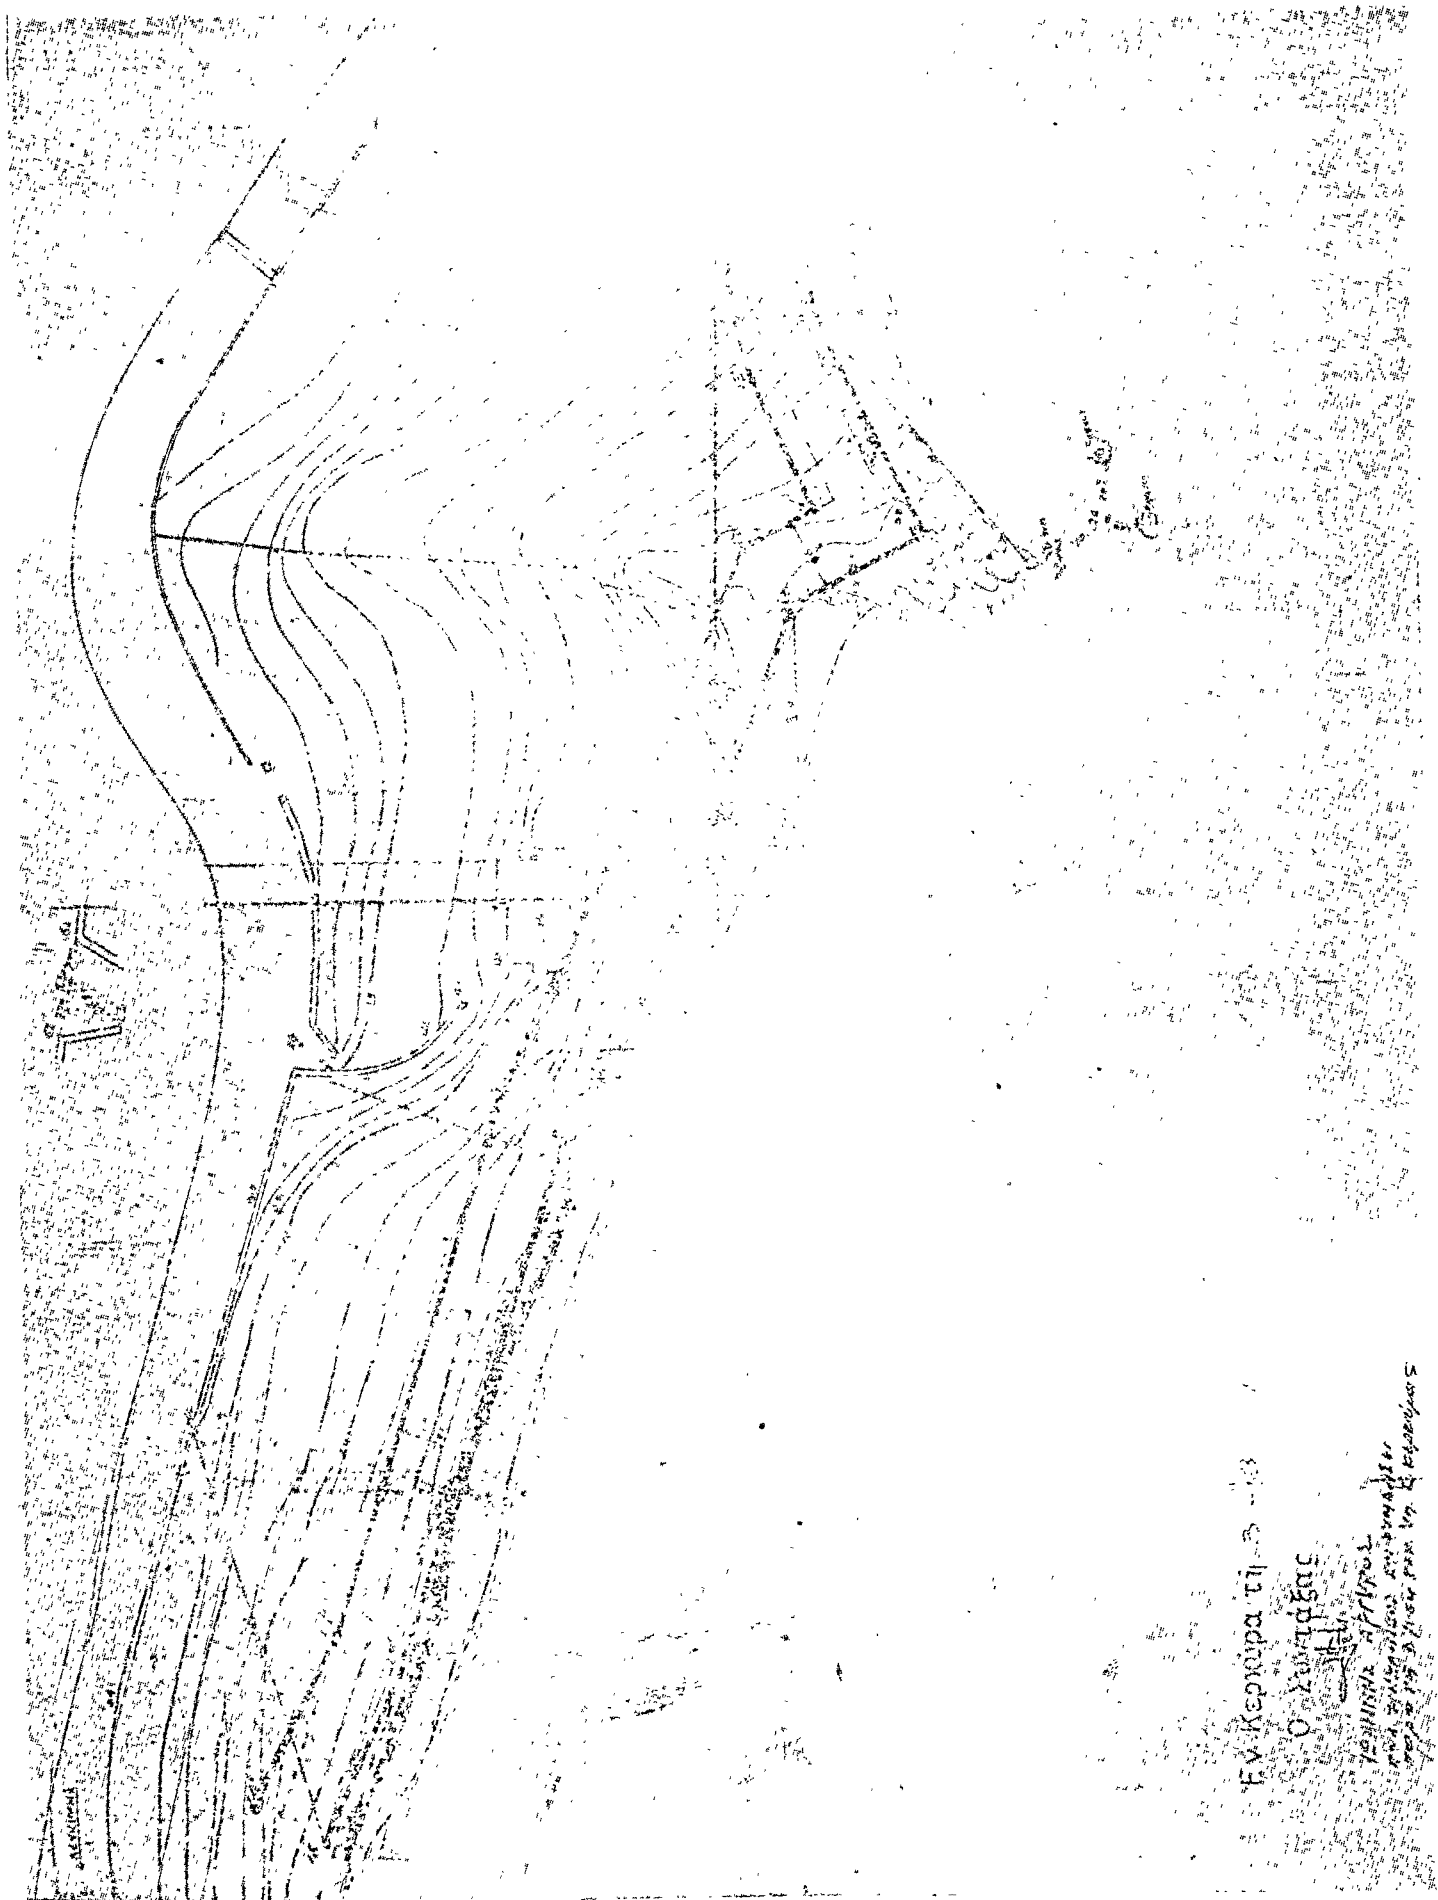

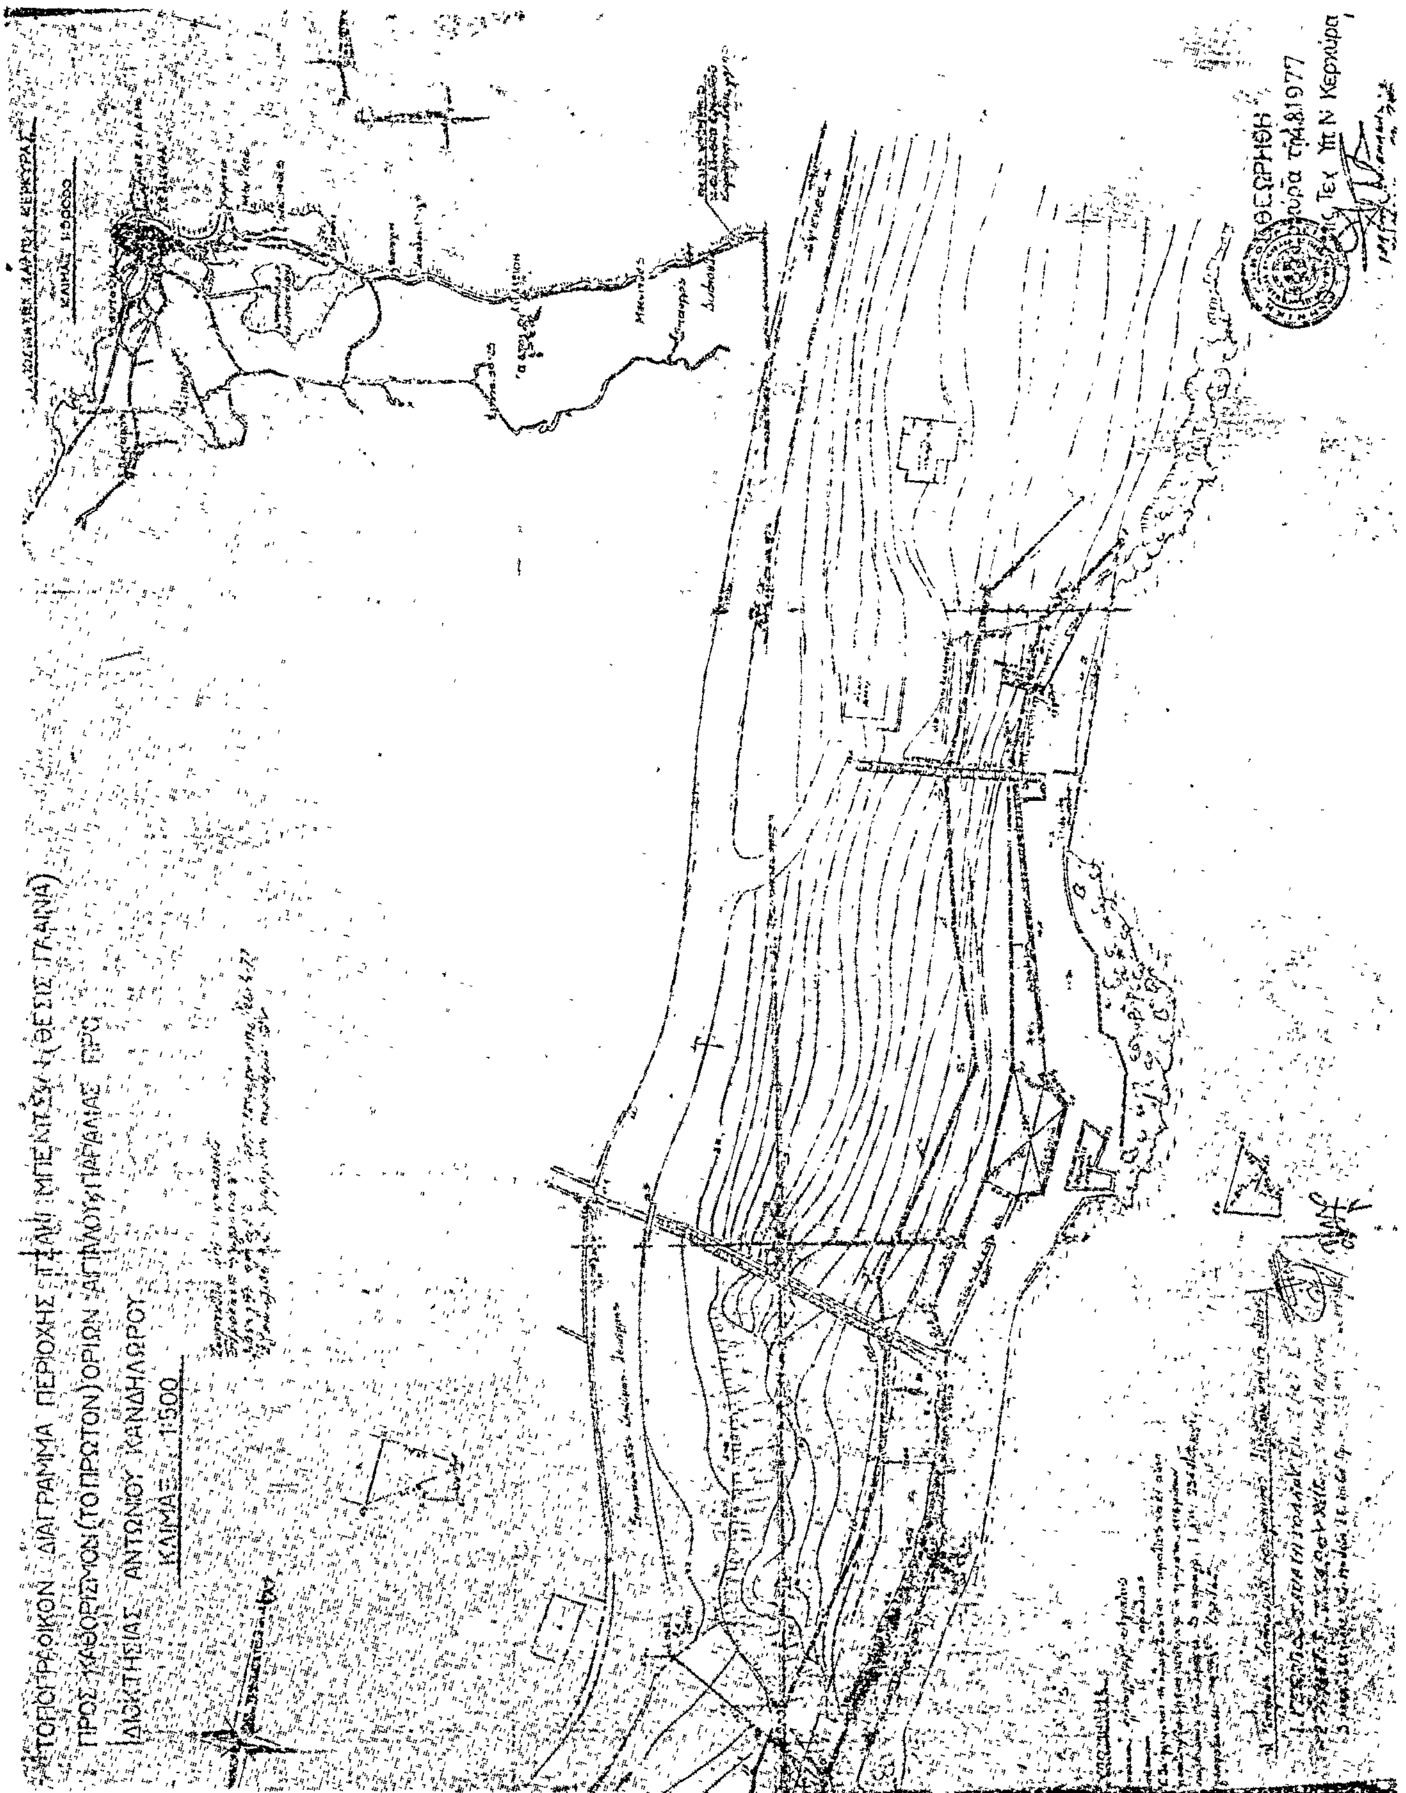
ΤΟΠΟΓΡΑΦΙΚΟΝ ΔΙΑΓΡΑΜΜΑ ΠΕΡΙΟΧΗΣ
ΠΡΟΣ ΚΑΘΟΡΙΣΜΟΝ (ΤΟ ΠΡΩΤΟΝ) ΟΡΙΩΝ ΑΙΓΙΑΛΟΥ ΠΑΡΑΛΙΑΣ
ΙΔΙΟΚΤΗΣΙΑΣ ΑΝΤΩΝΙΟΥ ΚΑΝΔΗΛΩΡΟΥ
ΚΛΙΜΑΞ 1:500
ΚΛΙΜΑΞ 1:5000
ΘΕΩΡΗΘΗ
Κέρκυρα

ΑΝΑΚΟΙΝΩΣΕΙΣ

(3)

Περὶ εἰδοποιήσεως καταθέσεως ἀποζημιώσεως ἐξ ἀναγκαστικῆς ἀπαλλοτριώσεως ἀκινήτων ὑπὲρ τοῦ ἐν τῇ Κοινότητι Ἀσπροχώματος Ἱεροῦ Ἐνοριακοῦ Ναοῦ τῶν Παμμεγίστων Ταξιαρχῶν.

Ὁ Πρόεδρος τοῦ Ἐκκλησιαστικοῦ Συμβουλίου τοῦ ἐν τῇ Κοινότητι Ἀσπροχώματος τοῦ Νομοῦ Μεσσηνίας Ἱεροῦ Ἐνοριακοῦ Ναοῦ τῶν Παμμεγίστων Ταξιαρχῶν.

Ἔχοντες ὑπ' ὄψει τὰ ἄρθρα 7 καὶ 8 τοῦ Ν.Δ. 797/1971 «περὶ ἀναγκαστικῶν ἀπαλλοτριώσεων», ἀνακοινοῦμεν εἰς τοὺς κάτωθι ἀναφερομένους:

Α΄) Εἰς τοὺς ἔχοντας ἢ ἀξιοῦντας δικαιώματα κυριότητος ἢ ἄλλον ἐμπράγματον δικαίωμα ἐπὶ ἀκινήτων ἐκτάσεως 256,12% τετραγωνικῶν μέτρων μετὰ ἐν αὐτοῖς ἀπαλλοτριωθέντων λόγῳ δημοσίας ὠφελείας ἀναγκαστικῶς ὑπὲρ τοῦ Ἱεροῦ Ναοῦ δυνάμει τῆς ὑπ' ἀριθ. 61Ν/5.3.1976 ἀποφάσεως τοῦ Νομάρχου Μεσσηνίας, δημοσιευθείσης εἰς τὸ ὑπ' ἀριθ. 74/16.3.1976 ΦΕΚ (τεῦχος Δ΄) διὰ τὴν ἀπόκτησιν αὐλείου χώρου ὑπὸ τοῦ ὡς ἄνω Ἱεροῦ Ναοῦ τῶν Παμμεγίστων Ταξιαρχῶν τῆς Κοινότητος Ἀσπροχώματος.

Β΄) Εἰς τοὺς ἔχοντας τυχὸν ἐγγράψει ἐπὶ τῶν ὡς ἄνω ἀκινήτων ὑποθήκην, προσημείωσιν, κατάσχεσιν ἢ γενικὰ προβάλλουν οἱανδήποτε διεκδίκησιν, ὅτι σύμφωνα μὲ τὴν ὑπ' ἀριθ. 152/22.7.1976 ἀπόφασιν τοῦ Μονομελοῦς Πρωτοδικείου Καλαμάτας ἡ τιμὴ ποὺ προσωρινὰ καθωρίσθη διὰ τὴν ἀπαλλοτριωθεῖσαν ἔκτασιν καὶ τὰ ἐν αὐτῇ κτίσματα ἐκ δραχμῶν 80.224 κατετέθη εἰς τὸ Ταμεῖον Παρακαταθηκῶν καὶ Δανείων ἐκδοθέντος τοῦ ὑπ' ἀριθ. 23430/19.10.1977 γραμματίου συσττάσεως παρακαταθήκης τοῦ Γραφείου Καλαμάτας διὰ τὸ ὡς ἄνω ποσὸν τῶν δραχμῶν ὀγδοήκοντα χιλιάδων διακοσίων εἴκοσι τεσσάρων.

Ἡ ἀποζημίωσις αὐτὴ πρέπει νὰ ἀποδοθῇ εἰς τοὺς δικαιούχους ποὺ θὰ ἀναγνωρισθοῦν συμφώνως μὲ τὸν Νόμον.

Ἡ παροῦσα δημοσιευθήτω διὰ τῆς Ἐφημερίδος τῆς Κυβερνήσεως.

Ἐν Ἀσπροχώματι τῇ 24 Ὀκτωβρίου 1977

Ὁ Πρόεδρος τοῦ Ἐκκλησιαστικοῦ Συμβουλίου
† Ἱερεὺς ΚΩΝΣΤ. ΚΑΡΟΠΟΥΛΟΣ

(4)

Περὶ εἰδοποιήσεως τῆς ἐν Ἀθήναις (Σταδίου 15) ἑδρευούσης Ἀνωνύμου Ἑταιρείας ὑπὸ τὴν ἐπωνυμίαν «ΟΡΓΑΝΙΣΜΟΣ ΤΗΛΕΠΙΚΟΙΝΩΝΙΩΝ ΤΗΣ ΕΛΛΑΔΟΣ Α.Ε.» (ΟΤΕ), νομίμως ἐκπροσωπουμένης περὶ τῆς γενομένης ὑπ' αὐτῆς παρακαταθέσεως ἀποζημιώσεως ἐξ ἀναγκαστικῆς ἀπαλλοτριώσεως ἐδαφικῆς ἐκτάσεως ἐν Νέᾳ Μηχανιώνᾳ δι' ἀνέγερσιν τερματικοῦ Τηλεπ. Κέντρου.

Συμφώνως πρὸς τὸ ἄρθρον 7 τοῦ Ν.Δ. 797/71 «περὶ ἀναγκαστικῶν ἀπαλλοτριώσεων», φέρομεν εἰς γνῶσιν τῶν κάτωθι ἀναφερομένων, ἤτοι α) τῶν κεκτημένων ἢ ἀξιούντων δικαιώματα κυριότητος ἐπὶ τῆς δυνάμει τῆς ὑπ' ἀριθ. Μ. 5912/8428/24.1.1976 κοινῆς ἀποφάσεως τῶν Ὑπουργῶν Οἰκονομικῶν καὶ Μεταφορῶν καὶ Ἐπικοινωνιῶν «περὶ ἀναγκαστικῆς ἀπαλλοτριώσεως ἀκινήτου ἐν Νέᾳ Μηχανιώνᾳ Νομοῦ Θεσσαλονίκης ὑπὲρ καὶ δαπάναις τοῦ ΟΤΕ πρὸς ἀνέγερσιν τερματικοῦ Τηλεπικοινωνιακοῦ Κέντρου» δημοσιευθείσης εἰς τὸ ὑπ' ἀριθ. 47/14.2.1976 ΦΕΚ (τεῦχος Δ΄) ἀναγκαστικῶς ἀπαλοτριωθείσης ἐκτάσεως κειμένης ἐν Νέᾳ Μηχανιώνᾳ Νομοῦ Θεσσαλονίκης καὶ ἐπὶ τῶν ὁδῶν Διαδόχου Κωνσταντίνου, Αὐξεντίου καὶ Ἀνωνύμου ἐμβαδοῦ 636,90 μ2, ἐμφαινομένης εἰς τὸ ὑπ' ἀριθ. 5714/Τ1/14.3.74 τοπογραφικὸν διάγραμμα τοῦ Διπλ. Τοπογρ. Μηχ/κοῦ Στ. Κουτσουσίμου ὑπὸ στοιχεῖα Α Β Γ Δ Α, β) τῶν τυχὸν ἐπὶ τοῦ ἀκινήτου τούτου ἐγγεγραμμένων ἢ κατασχόντων δανειστῶν ἢ τρίτων διεκδικητῶν, ὅτι ἡ δυνάμει τῆς ὑπ' ἀριθ. 1427/1977 ἀποφάσεως τοῦ Μονομελοῦς Πρωτοδικείου Θεσσαλονίκης ἐκδοθείσης εἰς δίκην μεταξὺ τοῦ ΟΤΕ καὶ τῆς ἀξιούσης δικαιώματα κυριότητος ἐπὶ τοῦ προπεριγραφέντος ἀκινήτου Κοινότητος Νέας Μηχανιώνας, καθορισθεῖσα προσωρινῶς ἀποζημίωσις διὰ τὸ ἀκίνητον τοῦτο κατετέθη εἰς τὸ Ταμεῖον Παρακαταθηκῶν καὶ Δανείων (Ὑποκατάστημα Θεσσαλονίκης) ὑπὲρ τοῦ διὰ τῆς νομίμου ὁδοῦ ἀναγνωρισθησομένου ἀληθοῦς δικαιούχου ἢ δικαιούχων καὶ μὲ τὴν ἐπιφύλαξιν παντὸς ἐν γένει δικαιώματος ἡμῶν καὶ ἰδίᾳ τῆς ἀσκήσεως αἰτήσεώς μας ἐνώπιον τοῦ Ἐφετείου Θεσσαλονίκης κατὰ τῆς ἄνω ὑπ' ἀριθ. 1427/77 ἀποφάσεως, ἐκδοθέντος τοῦ ὑπ' ἀριθ. 229559/30.9.1977 γραμματίου συστάσεως παρακαταθήκης τοῦ Ταμείου Παρακαταθηκῶν καὶ Δανείων (Ὑποκατάστημα Θεσσαλονίκης) ἐκ δραχμῶν ἑνὸς ἑκατομμυρίου ἐννεακοσίων δέκα ἑπτὰ χιλιάδων ἑπτακοσίων (1.917.700).

Τὸ γραμμάτιον τοῦτο ὁ ΟΤΕ κατέθεσεν εἰς τὴν Συμβολαιογράφον Θεσσαλονίκης Κλεοπάτρα Ἀριστείδου Καριπίδου—Χειμωνίδου, συνταχθείσης τῆς ὑπ' ἀριθ. 2995/1.10.1977 πράξεώς του.

Ὁ Ὑποδιοικητὴς
Δ. ΜΟΥΣΤΑΚΑΣ

(Ἀριθ. τριπλ. Δημ. Ταμ. Γεν. Ἐσόδ. Ἀθηνῶν 88181/1.11.77)

ΠΟΛΕΟΔΟΜΙΑ

ΔΙΑΤΑΓΜΑΤΑ

(5)

Περὶ ἀναστολῆς τῶν οἰκοδομικῶν ἐργασιῶν εἰς τὴν ἐκτὸς τοῦ ἐγκεκριμένου ρυμοτομικοῦ σχεδίου περιοχὴν τοῦ Δήμου Ἀχαρνῶν (Ἀττικῆς).

Ο ΠΡΟΕΔΡΟΣ ΤΗΣ ΕΛΛΗΝΙΚΗΣ ΔΗΜΟΚΡΑΤΙΑΣ

Ἔχοντες ὑπ' ὄψει τὰς διατάξεις τοῦ ἀπὸ 17 Ἰουλίου 1923 Ν. Δ/τος «περὶ σχεδίων πόλεων κλπ.», ὡς μεταγενεστέρως ἐτροποποιήθησαν καὶ συνεπληρώθησαν καὶ εἰδικώτερον τῶν ἄρθρων 8 καὶ 85Α αὐτοῦ, καὶ τοῦ ἀπὸ 6.4.1971 Β. Δ/τος «περὶ συμπληρώσεως τῆς παραγράφου 7 τοῦ ἄρθρου 19 τοῦ ἀπὸ 3.4.1929 Ν. Δ/τος «περὶ Γενικοῦ Οἰκοδομικοῦ Κανονισμοῦ τοῦ Κράτους» (ΦΕΚ 81 Δ΄) ὡς τοῦτο διετηρήθη ἐν ἰσχύϊ διὰ τοῦ ἄρθρου 128 τοῦ Ν. Δ/τος 8/1973 «περὶ Γ.Ο.Κ.» καὶ ἰδόντες τὴν ὑπ' ἀριθ. 956/1977 γνωμοδότησιν τοῦ Συμβουλίου Δημοσίων Ἔργων (Τμῆμα Μελετῶν), ὡς καὶ τὴν ὑπ' ἀριθ. 1028/1977 γνωμοδότησιν τοῦ Συμβουλίου τῆς Ἐπικρατείας, προτάσει τοῦ ἐπὶ τῶν Δημοσίων Ἔργων Ὑπουργοῦ ἀπεφασίσαμεν:

Ἄρθρον μόνον.

Ἀναστέλλονται ἐπὶ ἓν εἰσέτι ἔτος αἱ διὰ τῶν ἀπὸ 21.6.1976 καὶ 31.3.1977 Π. Δ/των «περὶ ἀναστολῆς τῶν οἰκοδομικῶν ἐργασιῶν εἰς τὴν ἐκτὸς τοῦ ἐγκεκριμένου ρυμοτομικοῦ σχεδίου περιοχὴν τοῦ Δήμου Ἀχαρνῶν (Ἀττικῆς)» (ΦΕΚ 218/Δ/1976 καὶ 134/Δ/1977 ἀντιστοίχως) ἀπαγορευθεῖσαι οἰκοδομικαὶ ἐργασίαι καὶ ἡ χορήγησις οἰκοδομικῶν ἀδειῶν εἰς τὴν ἐκτὸς τοῦ ἐγκεκριμένου ρυμοτομικοῦ σχεδίου περιοχὴν τοῦ Δήμου Ἀχαρνῶν, ὡς αὕτη ἐμφαίνεται περικλειομένη διὰ ἐστιγμένης κυανῆς γραμμῆς εἰς τὸ ὑπὸ τοῦ Προϊσταμένου τῆς Ὑπηρεσίας Οἰκισμοῦ τεθεωρημένον διὰ τῆς ὑπ' ἀριθ. Ε 31795/1977 πράξεως αὐτοῦ σχετικὸν πρωτότυπον διάγραμμα, ὑπὸ κλίμακα 1 : 10.000, οὗτινος συνοπτικὸν ἀντίτυπον δημοσιεύεται μετὰ τοῦ παρόντος.

Εἰς τὸν αὐτὸν ἐπὶ τῶν Δημοσίων Ἔργων Ὑπουργόν, ἀνατίθεμεν τὴν δημοσίευσιν καὶ ἐκτέλεσιν τοῦ παρόντος Διατάγματος.

Ἐν Ἀθήναις τῇ 18 Ὀκτωβρίου 1977

Ο ΠΡΟΕΔΡΟΣ ΤΗΣ ΔΗΜΟΚΡΑΤΙΑΣ
ΚΩΝΣΤΑΝΤΙΝΟΣ Δ. ΤΣΑΤΣΟΣ

Ο ΥΠΟΥΡΓΟΣ ΔΗΜΟΣΙΩΝ ΕΡΓΩΝ
ΧΡΙΣΤΟΦΟΡΟΣ ΣΤΡΑΤΟΣ

ΑΧΑΡΝΑΙ - ΑΤΤΙΚΗΣ

(3) (4) (5) (6) (7) (8) (9) (10)

ΑΝΑΚΟΙΝΩΣΕΙΣ

Ἀριθ. 38123 (6)

Περὶ εἰδοποιήσεως τῆς γενομένης παρακαταθέσεως ἀποζημιώσεως ρυμοτομηθείσης ἐκτάσεως εἰς περιοχὴν τοῦ Δήμου Περιστερίου.

Ο ΔΗΜΑΡΧΟΣ ΠΕΡΙΣΤΕΡΙΟΥ

Ἀνακοινοῖ ὅτι, κατέθηκεν ποσὸν ἀποζημιώσεως λόγῳ ἀναγκαστικῆς ἀπαλλοτριώσεως ρυμοτομηθείσης ἐκτάσεως εἰς περιοχὴν τοῦ Δήμου Περιστερίου, διὰ τῆς κάτωθι πράξεως καταθέσεως γραμματίου συστάσεως παρακαταθήκης:

Πρᾶξις καταθέσεως γραμματίου συστάσεως παρακαταθήκης.

Ἀριθμὸς 3995

Ἐν Περιστερίῳ σήμερον τὴν 4ην Ὀκτωβρίου 1977 ἡμέραν Τρίτην καὶ ἐν τῷ συμβολαιογραφείῳ μου κειμένῳ ἐν τῷ πρώτῳ ὀρόφῳ τοῦ ἐπὶ τῆς ὁδοῦ Ἐθνικῆς Ἀντιστάσεως ἀριθ. 17 μεγάρῳ, ἰδιοκτησίας Κωνσταντίνου Καραγιαννίδη, ἐνώπιον ἐμοῦ τῆς Συμβολαιογράφου Περιστερίου Ἀντωνίας θυγατρὸς Γεωργίου Καλκάκου, ἑδρευούσης ἐν Περιστερίῳ καὶ κατοικούσης ἐν Ἀθήναις, ἐνεφανίσθη ὁ Δημήτριος Παναγιώτου Παναγόπουλος, δικηγόρος, κάτοικος Ἀθηνῶν, ὁδὸς Καυκάσου ἀριθ. 53, ἐπιδείξας μοι τὸ ὑπ' ἀριθ. Α. 125649/1960 Δελτίον ταυτότητός του ἐκδοθὲν παρὰ τῆς Ὑποδιοικήσεως Γεν. Ἀσφαλείας Ἀθηνῶν, Νομικὸς Σύμβουλος τοῦ Δήμου Περιστερίου, ἐπ' ὀνόματι καὶ διὰ λογαριασμὸν τοῦ ὁποίου ἐνεργεῖ, δυνάμει εἰδικῆς πρὸς τοῦτο ἐντολῆς καὶ πληρεξουσιότητος, δοθείσης πρὸς αὐτὸν ὑπὸ τοῦ Δημάρχου τοῦ ἄνω Δήμου διὰ τοῦ ὑπ' ἀριθ. Πρωτ. 29834/31.8.1977 ἐγγράφου του, προσηρτημένον εἰς τὸ παρόν, ὅστις ἐμφανισθεὶς ἠτήσατο νὰ καταθέσῃ καὶ κατέθεσεν παρ' ἐμοῦ πρὸς φύλαξιν καὶ ἐπὶ σκοπῷ δημοσιεύσεως τῆς παρούσης πράξεως, συμφώνως τῷ νόμῳ τὸ ὑπ' ἀριθ. 464911 τῆς 13 Αὐγούστου 1977 γραμμάτιον ποσοῦ δραχμῶν ἕνα ἑκατομμύριον ἑκατὸν πεντήκοντα πέντε χιλιάδας ἑξακοσίας (1.155.600), κατατεθείσης ὑπὸ τοῦ Δήμου Περιστερίου Ἀττικῆς ὡς ἀποζημίωσιν τοῦ εἰκαζομένου ὡς δικαιούχου Δημητρίου Κυριακοῦ, ρυμοτομηθείσης ἐκτάσεως μέτρων τετραγωνικῶν ἑξακοσίων τεσσαράκοντα δύο (642) κειμένης ἐν Περιστερίῳ Ἀττικῆς καὶ ἐπὶ τῶν ὁδῶν Ἀγ. Βασιλείου Στράβωνος καὶ Καλιδῶνος δυνάμει τῆς ὑπ' ἀριθ. 109/27.6.1975 πράξεως ἀναλογισμοῦ τοῦ Πολεοδομικοῦ Γραφείου Δυτικῆς Ἀττικῆς, καθορισθεῖσαν δὲ τὴν ἄνω ἀποζημίωσιν δυνάμει τῆς ὑπ' ἀριθ. 691/7.7.1976 ἀποφάσεως τοῦ Μονομελοῦς Πρωτοδικείου Ἀθηνῶν καὶ ἀποδοτέας τῆς ἄνω ἀποζημιώσεως εἰς τοὺς ἀναγνωρισθησομένους δικαιούχους. Τὸ ἀνωτέρω γραμμάτιον παρέλαβον ἐγὼ ἡ Συμβολαιογράφος πρὸς φύλαξιν καὶ θέλει ἀναληφθῆ τοῦτο ὑπὸ τοῦ ὑπαλλήλου τοῦ Δήμου Περιστερίου Ἀγγέλου Κουβαρδᾶ συμφώνως πρὸς τὸ προσαρτώμενον τῇ παρούσῃ σχετικὸν ἔγγραφον τοῦ Δήμου Περιστερίου, συντασσομένης καὶ σχετικῆς πράξεως ἀναλήψεως. Τῇ αἰτήσει τοῦ ἐμφανισθέντος συνετάγη ἡ παροῦσα δι' ἣν εἰσεπράχθησαν **διὰ δικαιώματά μου δραχμαὶ** ἐνενήκοντα δύο (92) καὶ ἥτις ἀναγνωσθεῖσα τῷ ἐμφανισθέντι καὶ βεβαιωθεῖσα, ὑπεγράφη παρ' αὐτοῦ καὶ ἐμοῦ τῆς Συμβολαιογράφου.

Ὁ Ἐμφανισθεὶς
Δ. ΠΑΝΑΓΟΠΟΥΛΟΣ

Ἡ Συμβολαιογράφος
(Τ.Σ.) Α. Γ. ΚΑΛΚΑΚΟΥ

Ἀκριβὲς ἀντίγραφον. Περιστέρι αὐθημερόν.
Ἡ Συμβολαιογράφος Περιστερίου
(ὑπογραφή)